

RUA 10 DE NOVENBRO



RUA LUIZ SANDRIN

corte Bb

corte Bb

corte Aa

corte Aa

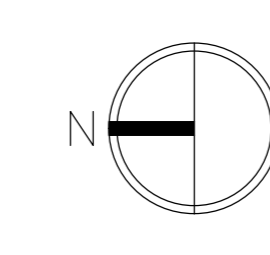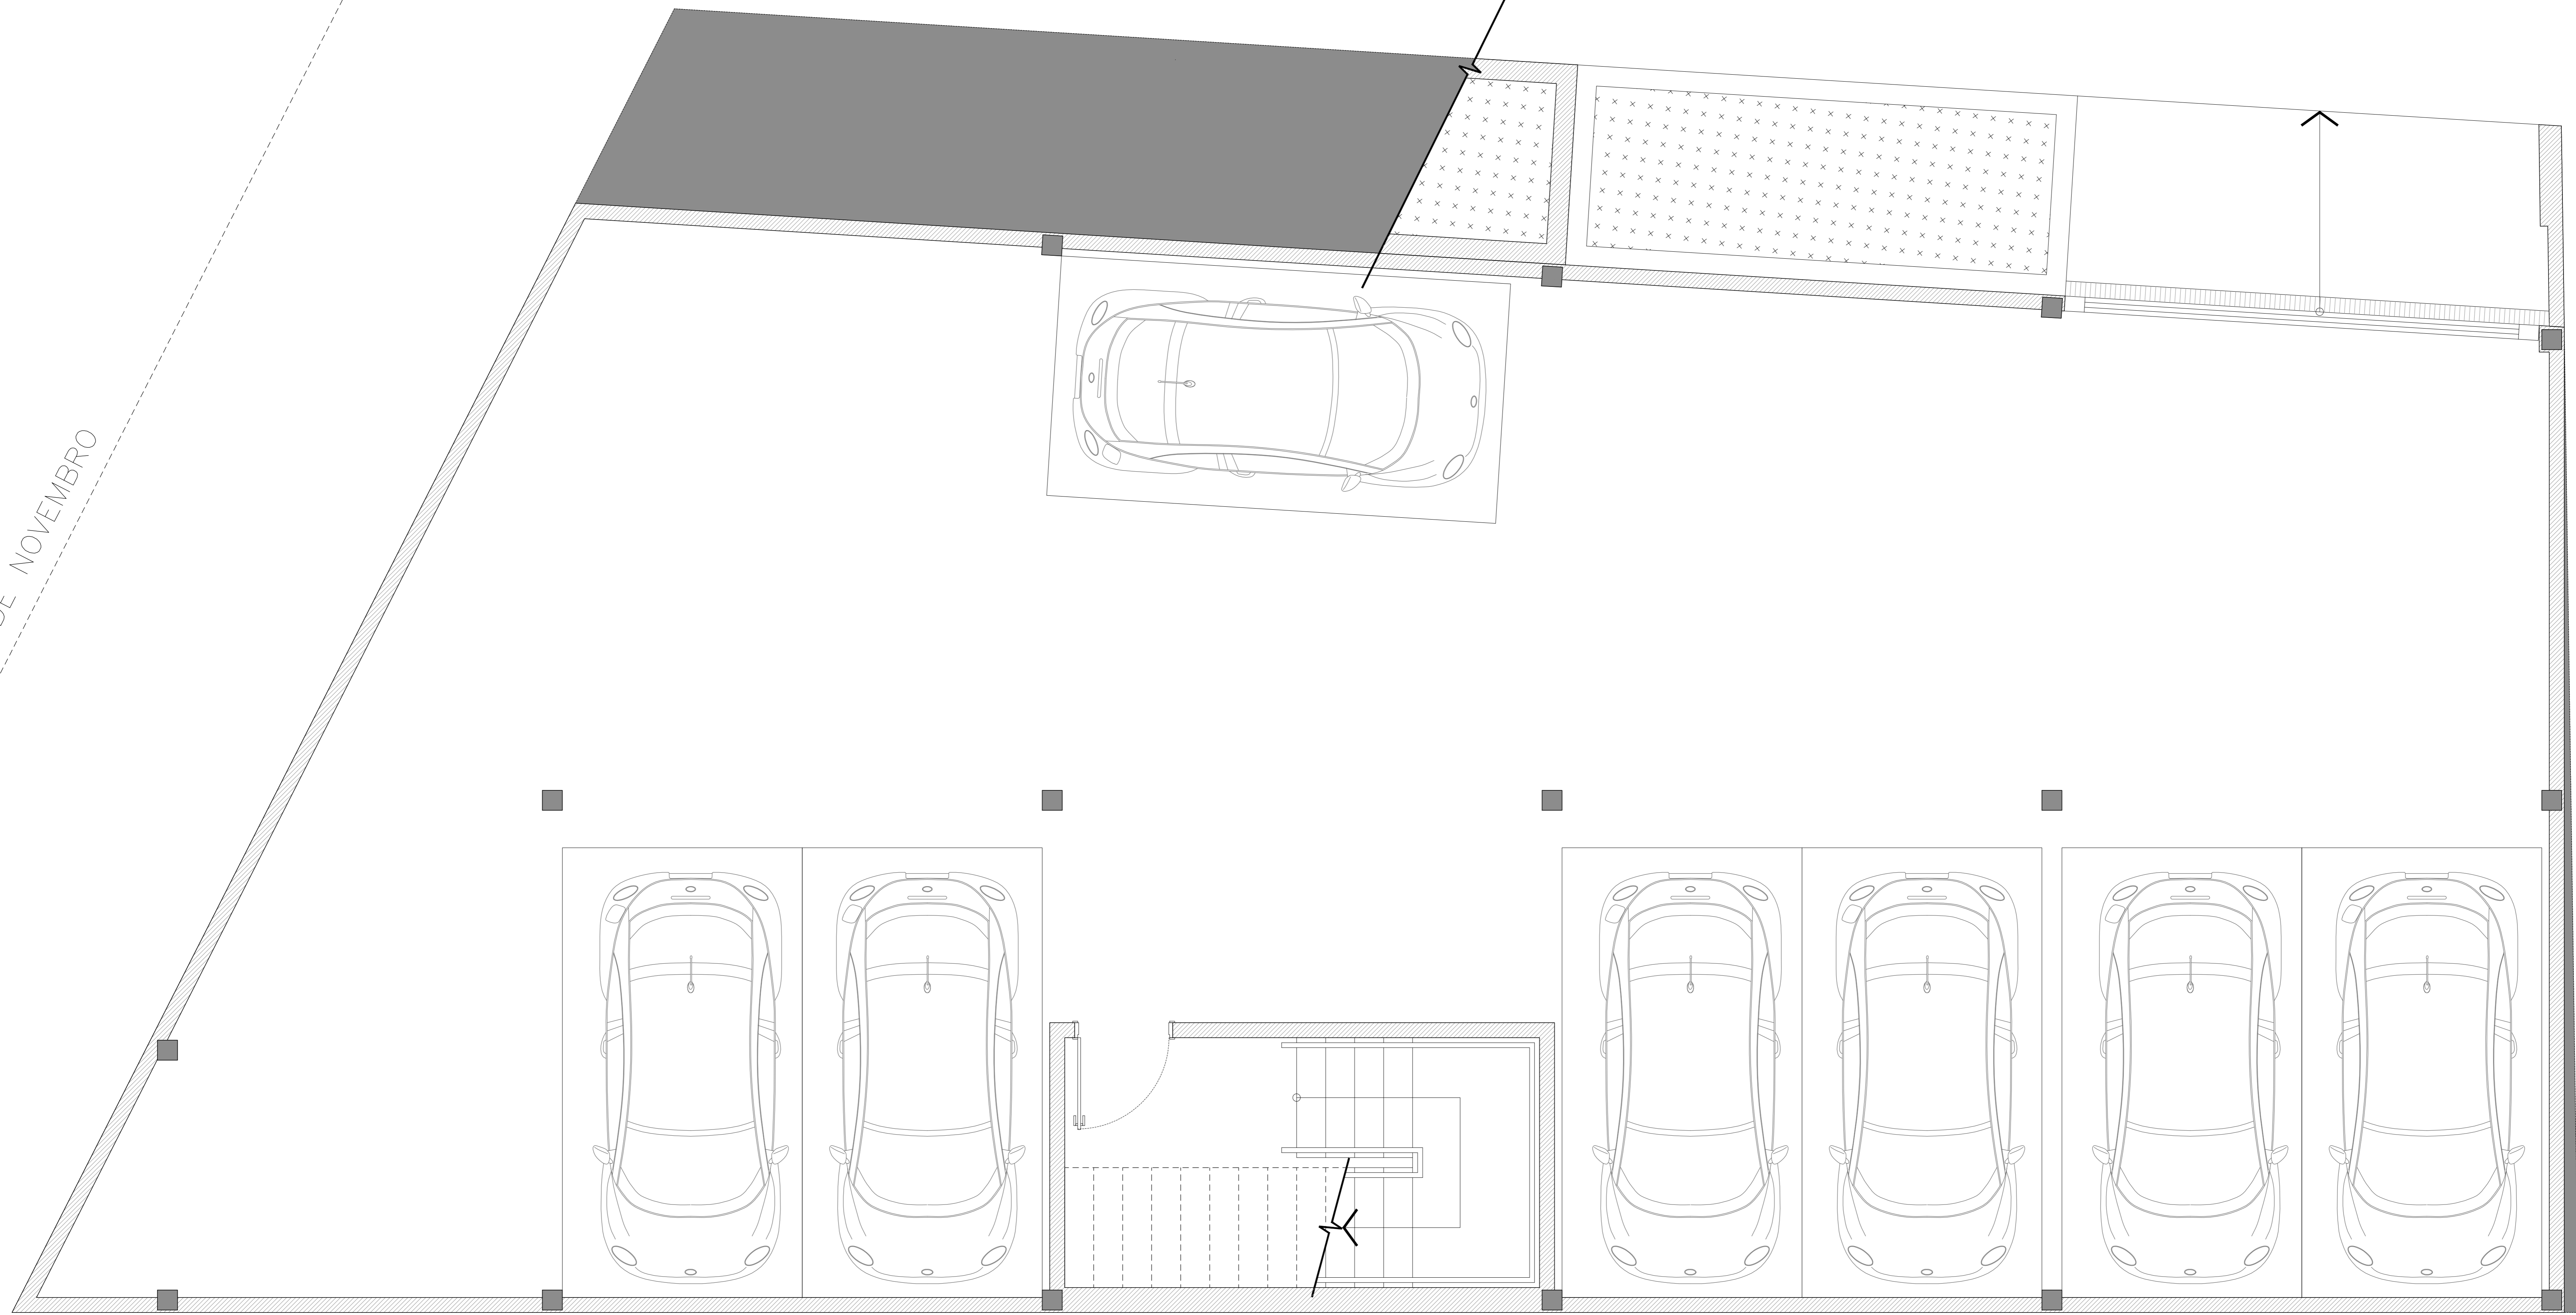

PLANTA BAIXA - SUBSOLO

0 1m 5m