


RUA ZAMENHOFF

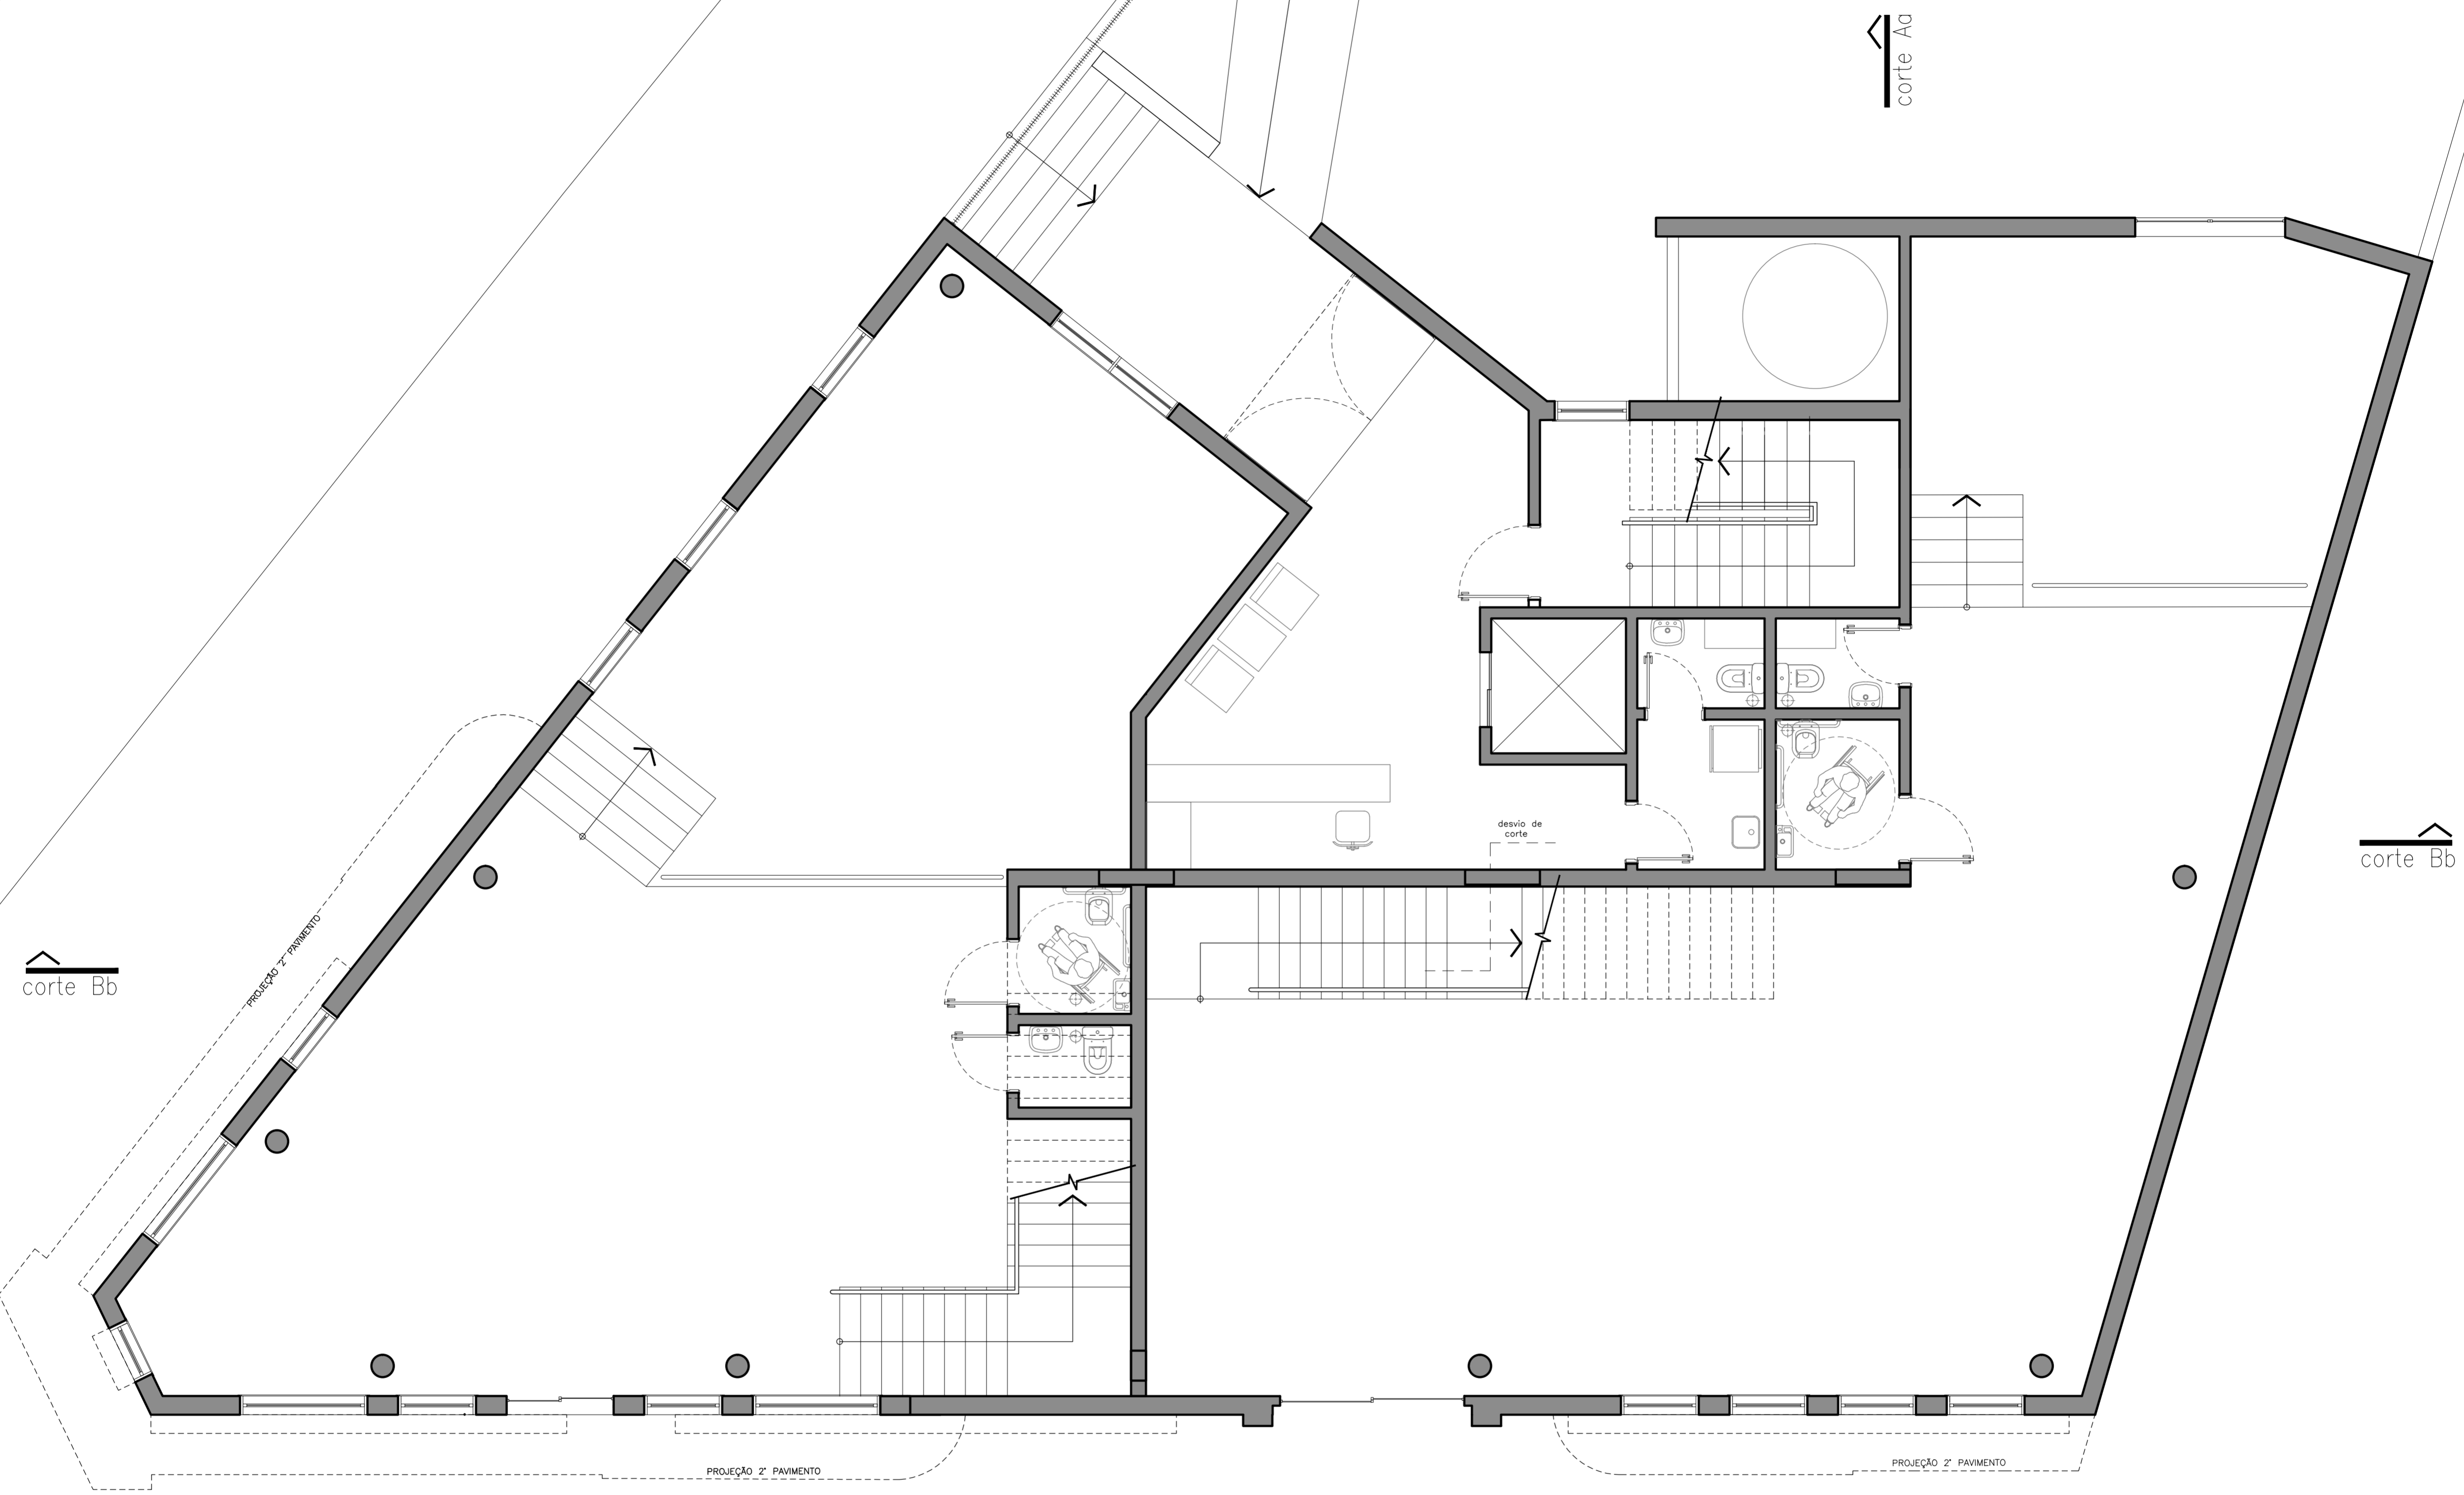


↑
corte Bb

←
corte Aa

↑
corte Bb

←
corte Aa

AV. BENJAMIN CONSTANT

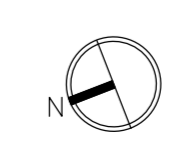

PLANTA BAIXA-PAVIMENTO TÉRREO

0 1m 5m